




- WOHNEN AM QUARTIERSPLATZ -

Diemelstraße | Werrastraße
Gernsheim

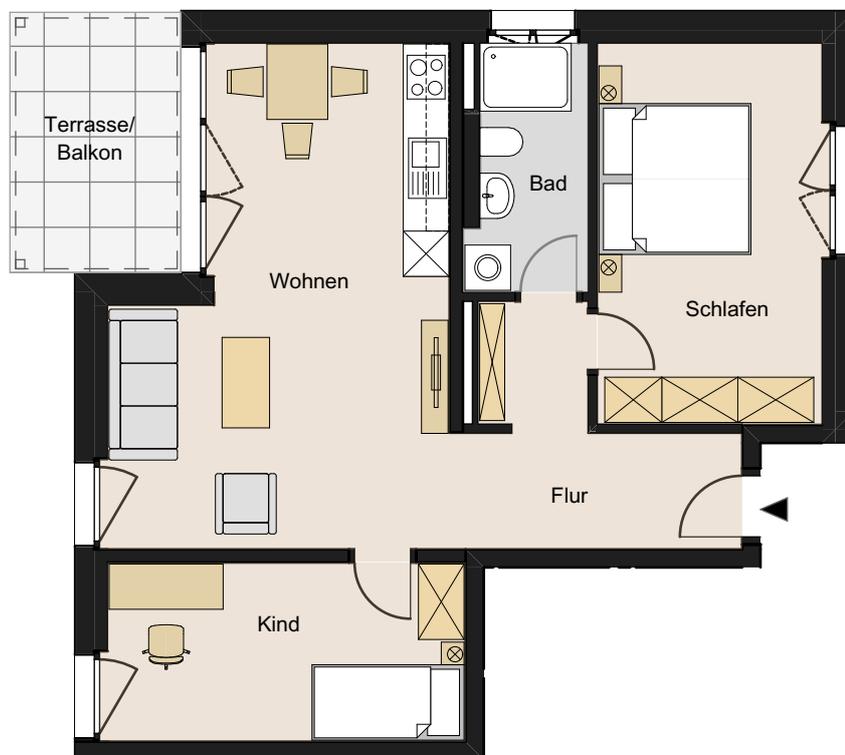

Maßstab 1:100

Bei Ausdruck in DIN A4

0 1 2 3 4 5 m

Alle Abbildungen, Grundrisse und Quadratmeterangaben sind unverbindlich. Sie können nicht enthaltene Möblierungen und Ausstattungsgegenstände zeigen. Bei einem Ausdruck des Grundrisses kann es zu maßstäblichen Abweichungen kommen. Irrtümer und Änderungen vorbehalten. Ausstattung gemäß Baubeschreibung.



Wohnungstyp 07a

3 Zimmer

Flur	8,30m ²
Bad	5,20m ²
Schlafen	14,80m ²
Kind	11,00m ²
Wohnen	25,10m ²
Terrasse/ Balkon (25%)	1,80m ²

GESAMT
66,20m²