




- WOHNEN IM ROSENHOF -

Rosenhof 16 + 16A
Goddelau

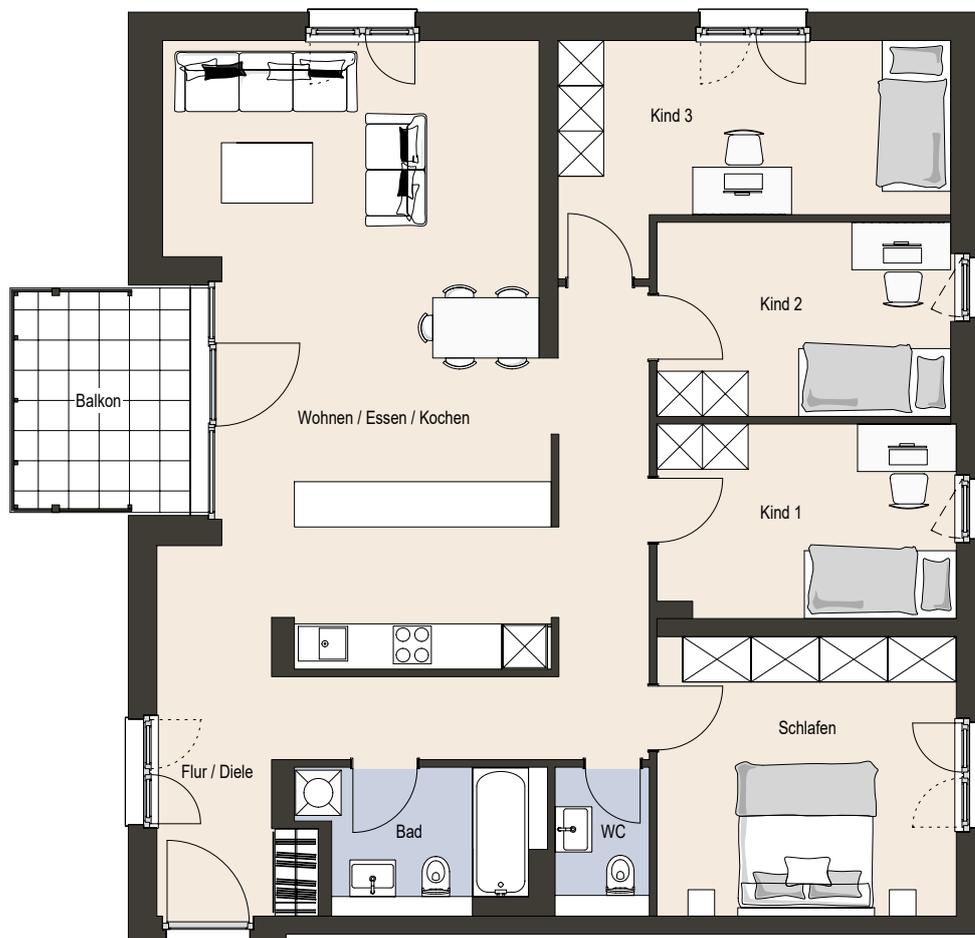

Maßstab 1:100

Bei Ausdruck in DIN A4



Alle Abbildungen, Grundrisse und Quadratmeter sind unverbindlich. Sie können nicht enthaltene Möblierungen und Ausstattungsgegenstände zeigen. Bei einem Ausdruck des Grundrisses kann es zu maßstäblichen Abweichungen kommen. Irrtümer und Änderungen vorbehalten. Ausstattung gemäß Baubeschreibung.



Wohnungstyp 11 = ca. 116,00 m²
5 Zimmer