




- WOHNEN AM RHEIN -

Heidelberger Straße | Hagenstraße
Biebesheim am Rhein

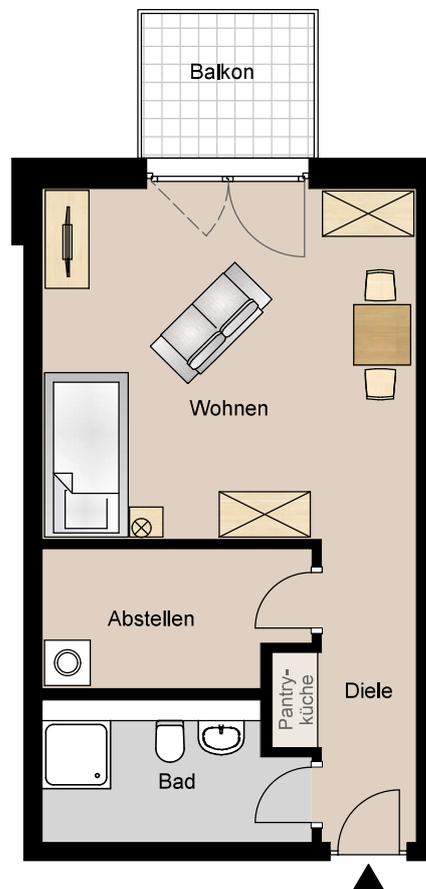

Maßstab 1:100

Bei Ausdruck in DIN A4



Alle Abbildungen, Grundrisse und Quadratmeterangaben sind unverbindlich. Sie können nicht enthaltene Möblierungen und Ausstattungsgegenstände zeigen. Bei einem Ausdruck des Grundrisses kann es zu maßstäblichen Abweichungen kommen. Irrtümer und Änderungen vorbehalten. Ausstattung gemäß Baubeschreibung.



Wohnungstyp 01d 1 Zimmer

Diele	5,80 m ²
Abstellen	6,10 m ²
Bad	5,90 m ²
Wohnen	22,70 m ²
Balkon = 4,40 m ² (25%)	1,10 m ²

GESAMT
41,60 m²